


平面図記入例

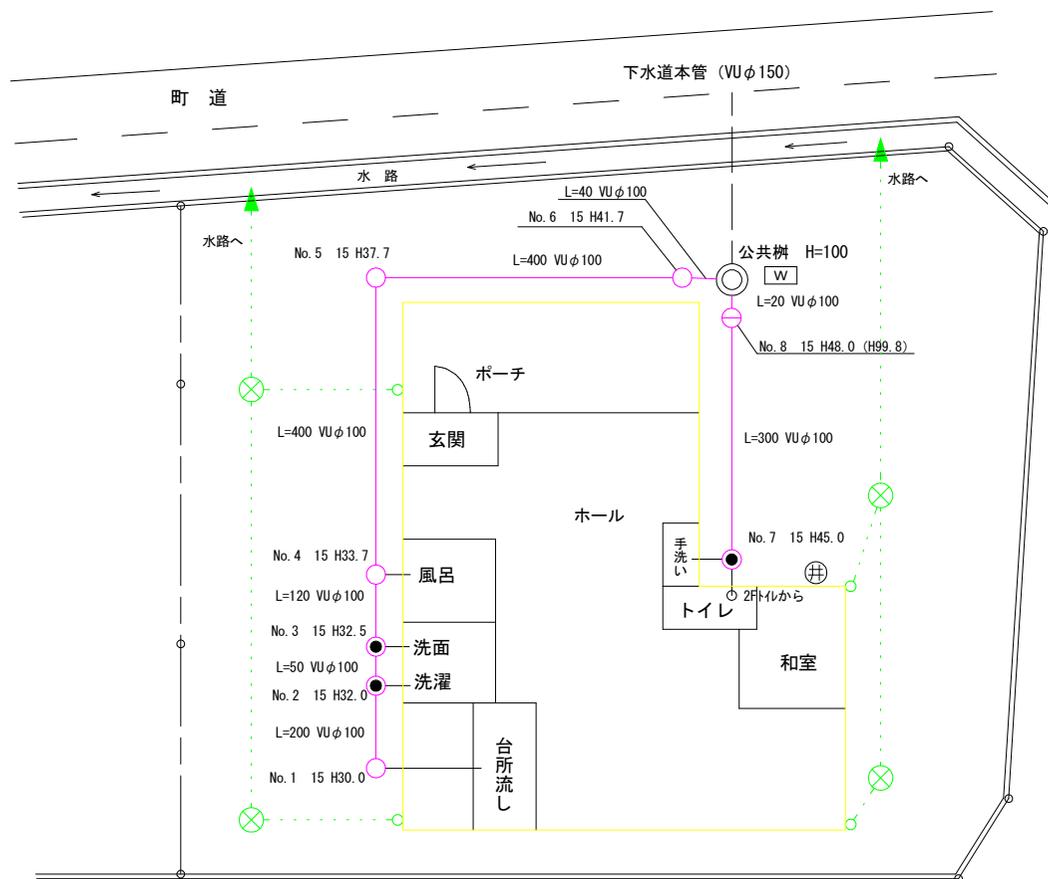


S=1/〇〇〇

\*縮尺は現場に応じて変更あり



2 F

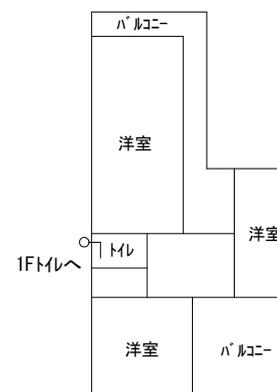

凡 例	
◎	公共樹
○	汚水樹
⊗	雨水樹
●	防臭付き樹
⊖	ドロップ樹
—	汚水管
- - -	雨水管
⊕	井戸
□ W	水道メーター

\* 平面図作成にあたっての重要記入事項

- ・ 雨水樹及び雨水配管、放流先の明示
- ・ 適切な現況地形及び敷地境界線の記入
- ・ 樹口径、管口径等の記入 (新設・既設問わず)